


شارع هشام بن عمار عرض ١٦,٠٠ متر

شارع محمد بن مهران عرض ١٤,٠٠ متر

شارع هارون بن معروف عرض ١٦,٠٠ متر

شارع يحيى بن الخصب عرض ١٦,٠٠ متر

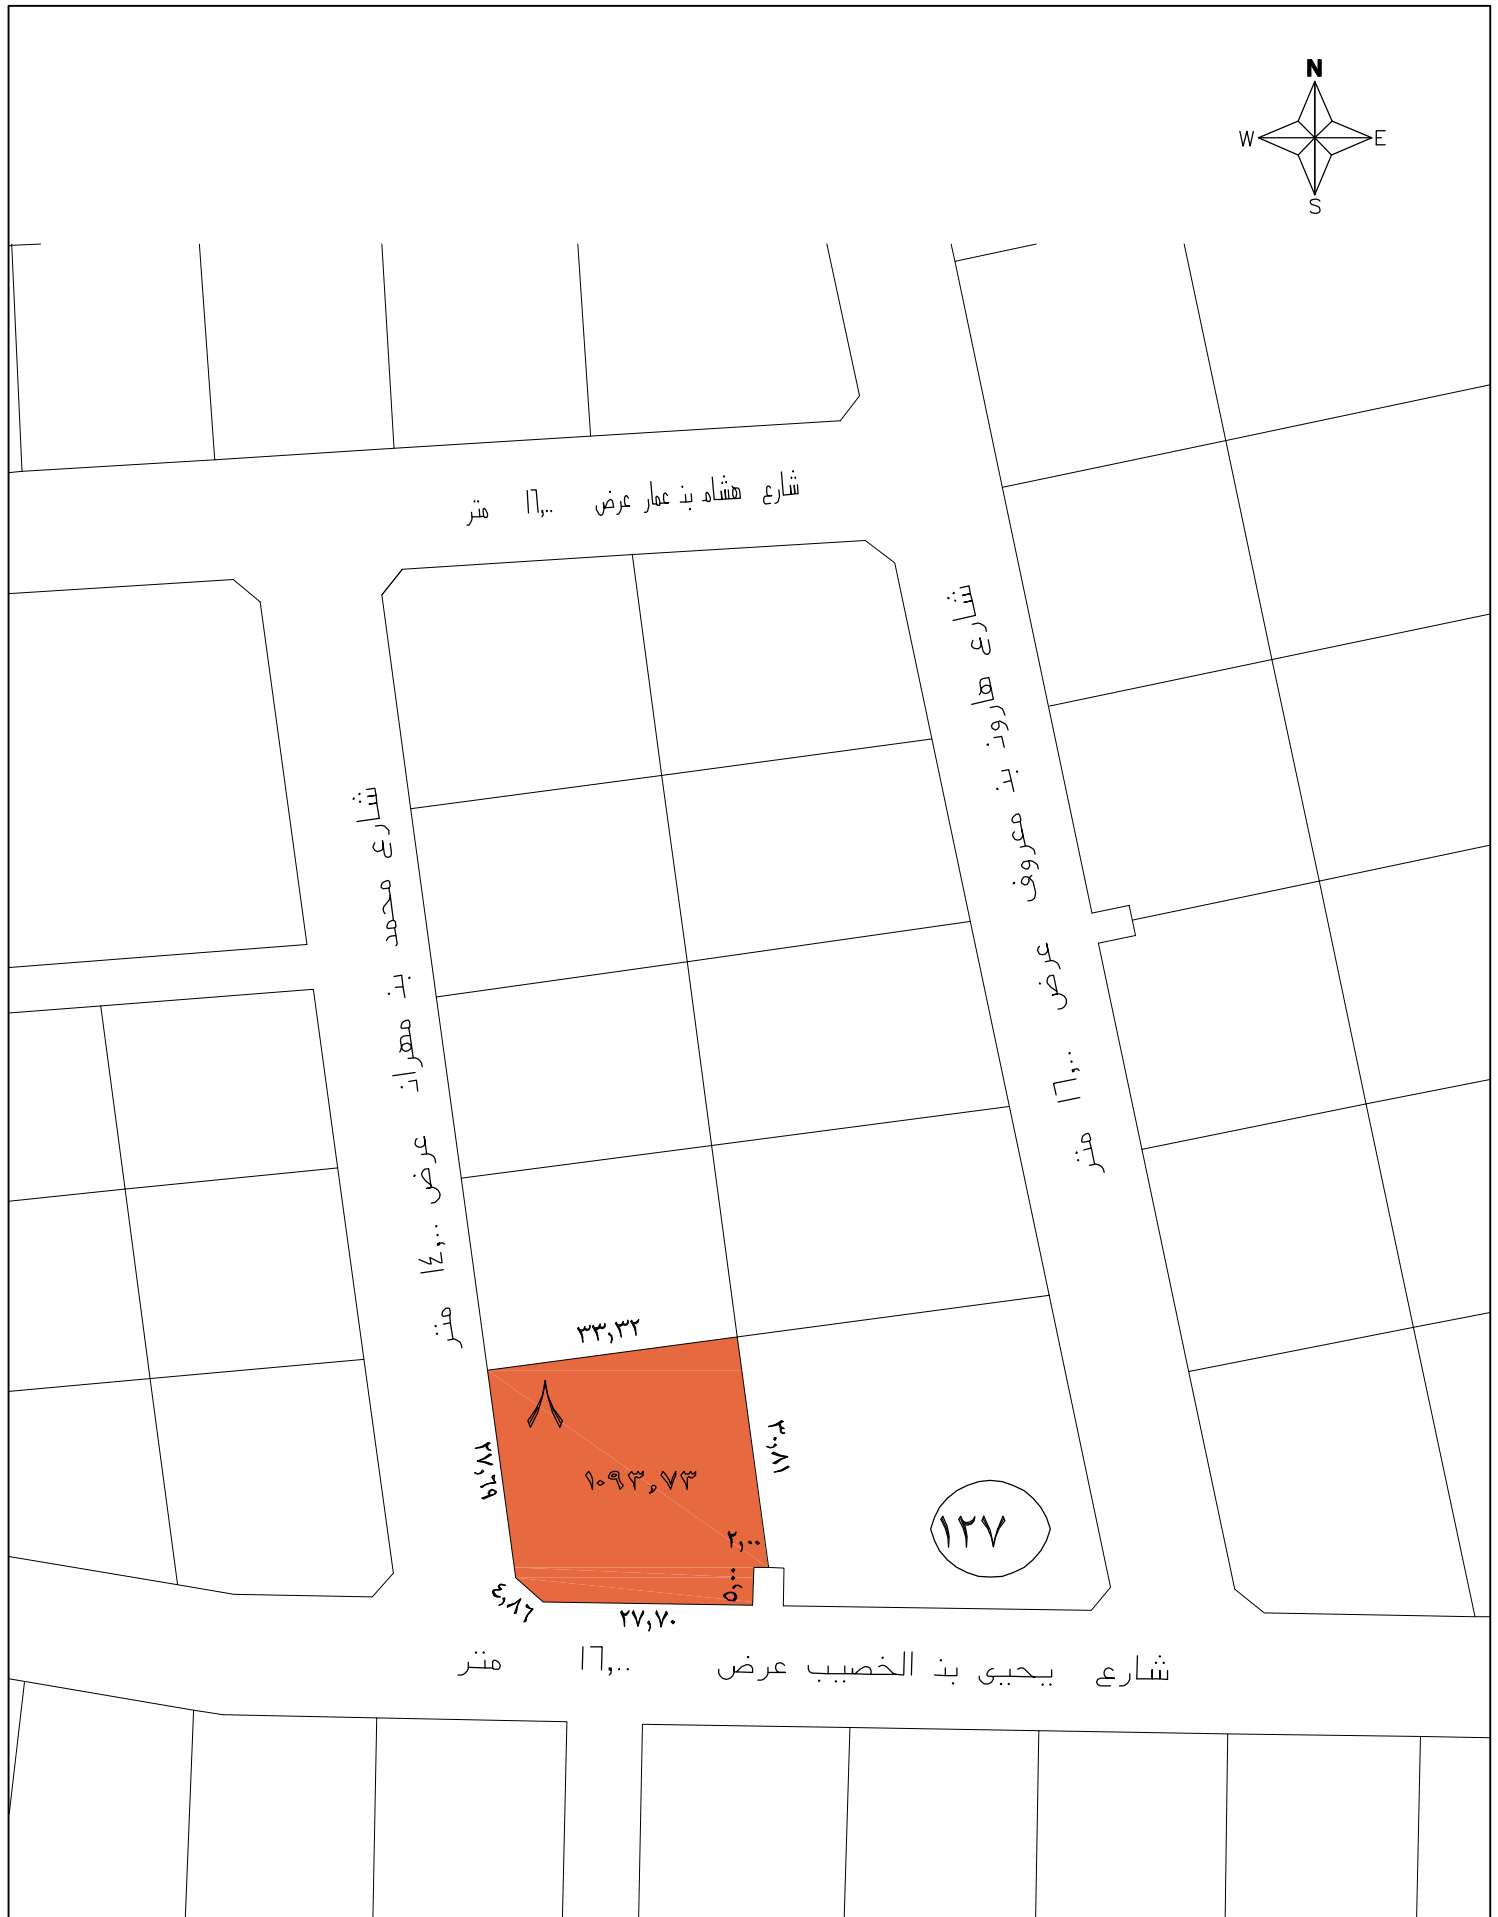

LAND AREA:		1093.73 m2	
BLOCK NO:	127	LAND NO:	8
DRAWING TITLE:		ORACLE CODE	
LAYOUT		MD-011-127/000-00000-R-00/1152	
PROJECT:	NAEEM EL JIWAR	SUBJECT:	CODING SYSTEM
		Design & Engineering. DAR AL ARKAN www.alarkan.com	