





مسقط الدور الأرضي
Ground Floor Plan

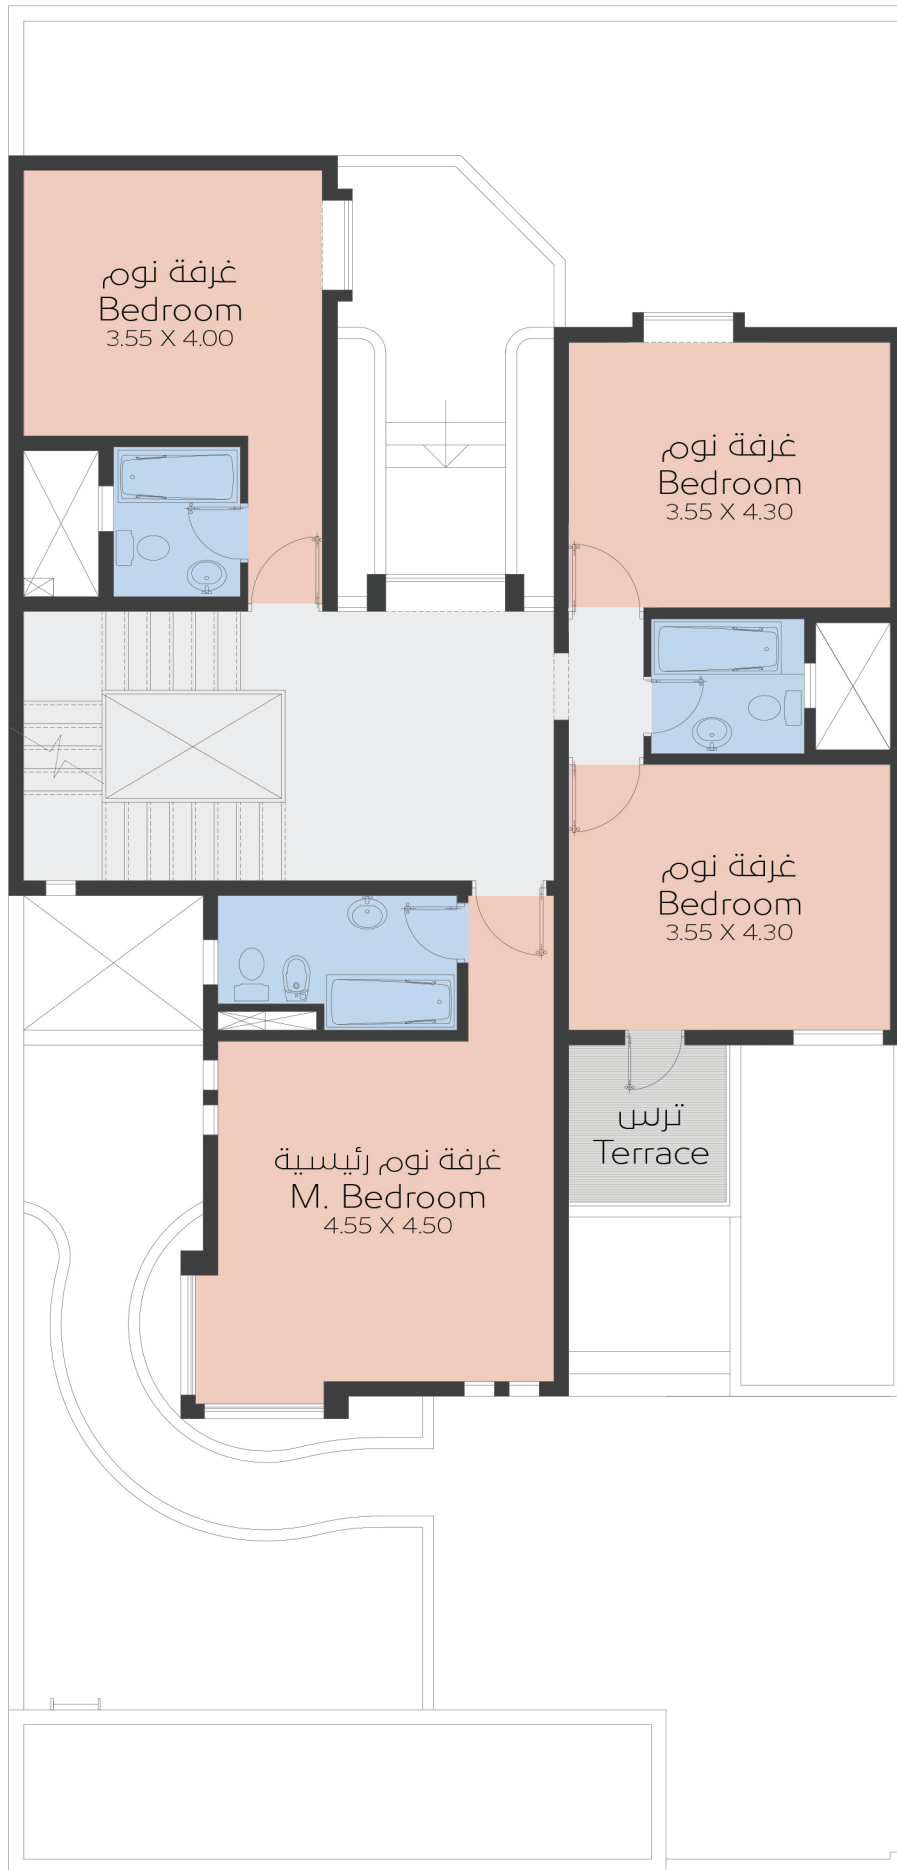

مسقط الدور الأول
 First Floor Plan

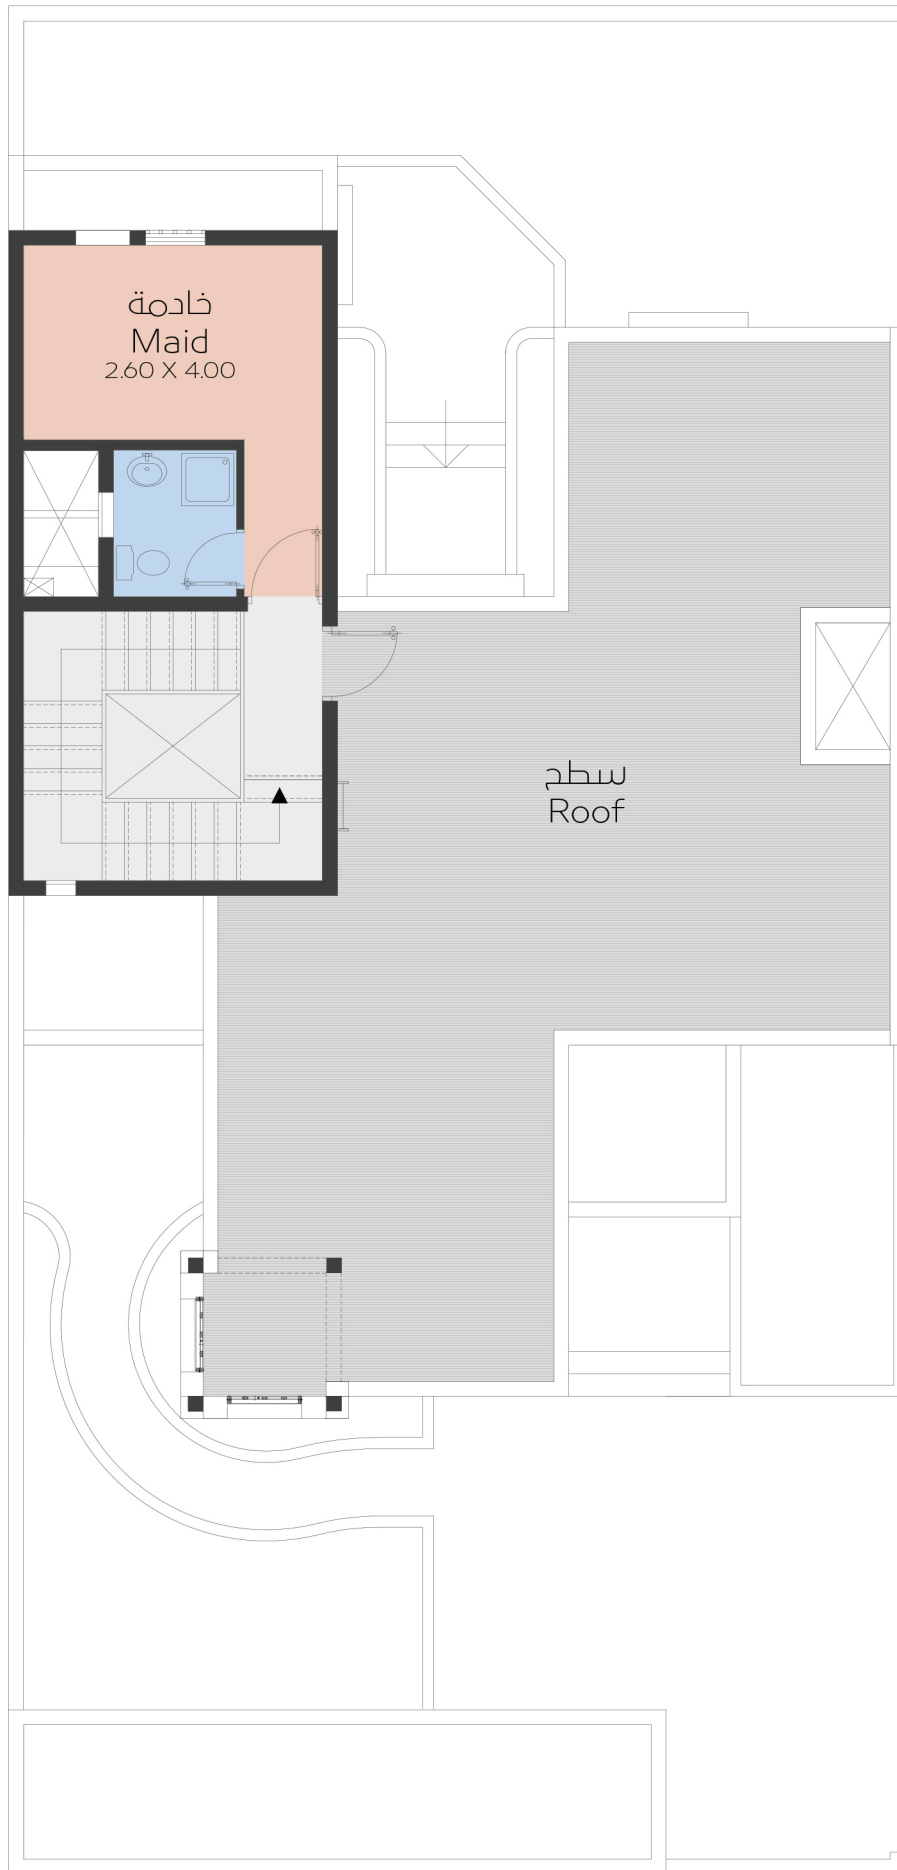

مسقط الدور الثاني
Roof Annex Plan